

ГРАФИЧЕСКОЕ ОПИСАНИЕ МЕСТОПОЛОЖЕНИЯ ГРАНИЦ

публичного сервитута в целях складирования строительных и иных материалов, возведения некапитальных строений, сооружений (включая ограждения, бытовки, навесы) и (или) размещения строительной техники, которые необходимы для обеспечения строительства, реконструкции, ремонта инженерных сооружений, объектов транспортной инфраструктуры федерального, регионального или местного значения, на срок указанных строительства, реконструкции, ремонта объекта при реализации проекта: «Комплексное развитие участка Междуреченск-Тайшет Красноярской железной дороги. Усиление устройств электроснабжения участка Курагино - Кошурниково - Щетинкино – Саянская»

(наименование объекта, местоположение границ которого описано (далее - объект))

Раздел 1

Сведения об объекте

| № п/п | Характеристики объекта | Описание характеристик |
|-------|---|--|
| 1 | 2 | 3 |
| 1. | Местоположение объекта | Красноярский край, м.о Курагинский, сельсовет Кордовский |
| 2. | Площадь объекта +/- величина погрешности определения площади (Р +/- Дельта Р) | 297 +/- 30 м ² |
| 3. | Иные характеристики объекта | Публичный сервитут устанавливается в целях складирования строительных и иных материалов, возведения некапитальных строений, сооружений (включая ограждения, бытовки, навесы) и (или) размещения строительной техники, которые необходимы для обеспечения строительства, реконструкции, ремонта инженерных сооружений, объектов транспортной инфраструктуры федерального, регионального или местного значения, на срок указанных строительства, реконструкции, ремонта объекта при реализации проекта: «Комплексное развитие участка Междуреченск-Тайшет Красноярской железной дороги. Усиление устройств электроснабжения участка Курагино - Кошурниково - Щетинкино – Саянская». Публичный сервитут устанавливается сроком на 24 месяца. Владелец публичного сервитута - Открытое акционерное общество "Российские железные дороги", ОГРН 1037739877295, ИНН 7708503727, почтовый адрес: 107174, г. Москва, ул. Новая Басманная, д. 2/1, стр. 1, адрес электронной почты: fax@css.rzd.ru. |

Раздел 2

Сведения о местоположении границ объекта

1. Система координат МСК-167, Зона 4

2. Сведения о характерных точках границ объекта


| Обозначение характерных точек границ | Координаты, м | | Метод определения координат характерной точки | Средняя квадратическая погрешность положения характерной точки (Mt), м | Описание обозначения точки на местности (при наличии) |
|--|---------------|-----------|---|---|---|
| | X | Y | | | |
| 1 | 2 | 3 | 4 | 5 | 6 |
| Контур 1 | | | | | |
| 1 | 426009.73 | 123309.06 | Аналитический метод | 0.5 | - |
| 2 | 426010.24 | 123306.52 | Аналитический метод | 0.5 | - |
| 3 | 426006.77 | 123305.75 | Аналитический метод | 0.5 | - |
| 4 | 426005.68 | 123294.29 | Аналитический метод | 0.5 | - |
| 5 | 426005.69 | 123294.29 | Аналитический метод | 0.5 | - |
| 6 | 426014.02 | 123297.45 | Аналитический метод | 0.5 | - |
| 7 | 426015.23 | 123310.21 | Аналитический метод | 0.5 | - |
| 1 | 426009.73 | 123309.06 | Аналитический метод | 0.5 | - |
| Контур 2 | | | | | |
| 8 | 417953.39 | 124230.39 | Аналитический метод | 0.5 | - |
| 9 | 417954.47 | 124232.71 | Аналитический метод | 0.5 | - |
| 10 | 417954.76 | 124233.33 | Аналитический метод | 0.5 | - |
| 11 | 417958.81 | 124231.47 | Аналитический метод | 0.5 | - |
| 12 | 417966.34 | 124247.77 | Аналитический метод | 0.5 | - |
| 13 | 417963.81 | 124249.15 | Аналитический метод | 0.5 | - |
| 14 | 417962.72 | 124248.78 | Аналитический метод | 0.5 | - |
| 15 | 417962.31 | 124249.97 | Аналитический метод | 0.5 | - |
| 16 | 417961.10 | 124250.64 | Аналитический метод | 0.5 | - |
| 17 | 417960.97 | 124250.71 | Аналитический метод | 0.5 | - |
| 18 | 417952.07 | 124232.21 | Аналитический метод | 0.5 | - |
| 19 | 417947.24 | 124201.78 | Аналитический метод | 0.5 | - |
| 20 | 417948.83 | 124205.71 | Аналитический метод | 0.5 | - |

| | | | | | |
|----|-----------|-----------|---------------------|-----|---|
| 21 | 417951.83 | 124215.73 | Аналитический метод | 0.5 | - |
| 22 | 417952.36 | 124217.50 | Аналитический метод | 0.5 | - |
| 23 | 417953.14 | 124219.19 | Аналитический метод | 0.5 | - |
| 24 | 417957.45 | 124228.52 | Аналитический метод | 0.5 | - |
| 8 | 417953.39 | 124230.39 | Аналитический метод | 0.5 | - |

3. Сведения о характерных точках части (частей) границы объекта

| Обозначение характерных точек части границы | Координаты, м | | Метод определения координат характерной точки | Средняя квадратическая погрешность положения характерной точки (Mt), м | Описание обозначения точки на местности (при наличии) |
|---|---------------|---|---|--|---|
| | X | Y | | | |
| 1 | 2 | 3 | 4 | 5 | 6 |
| - | - | - | - | - | - |

Схема расположения границ публичного сервитута

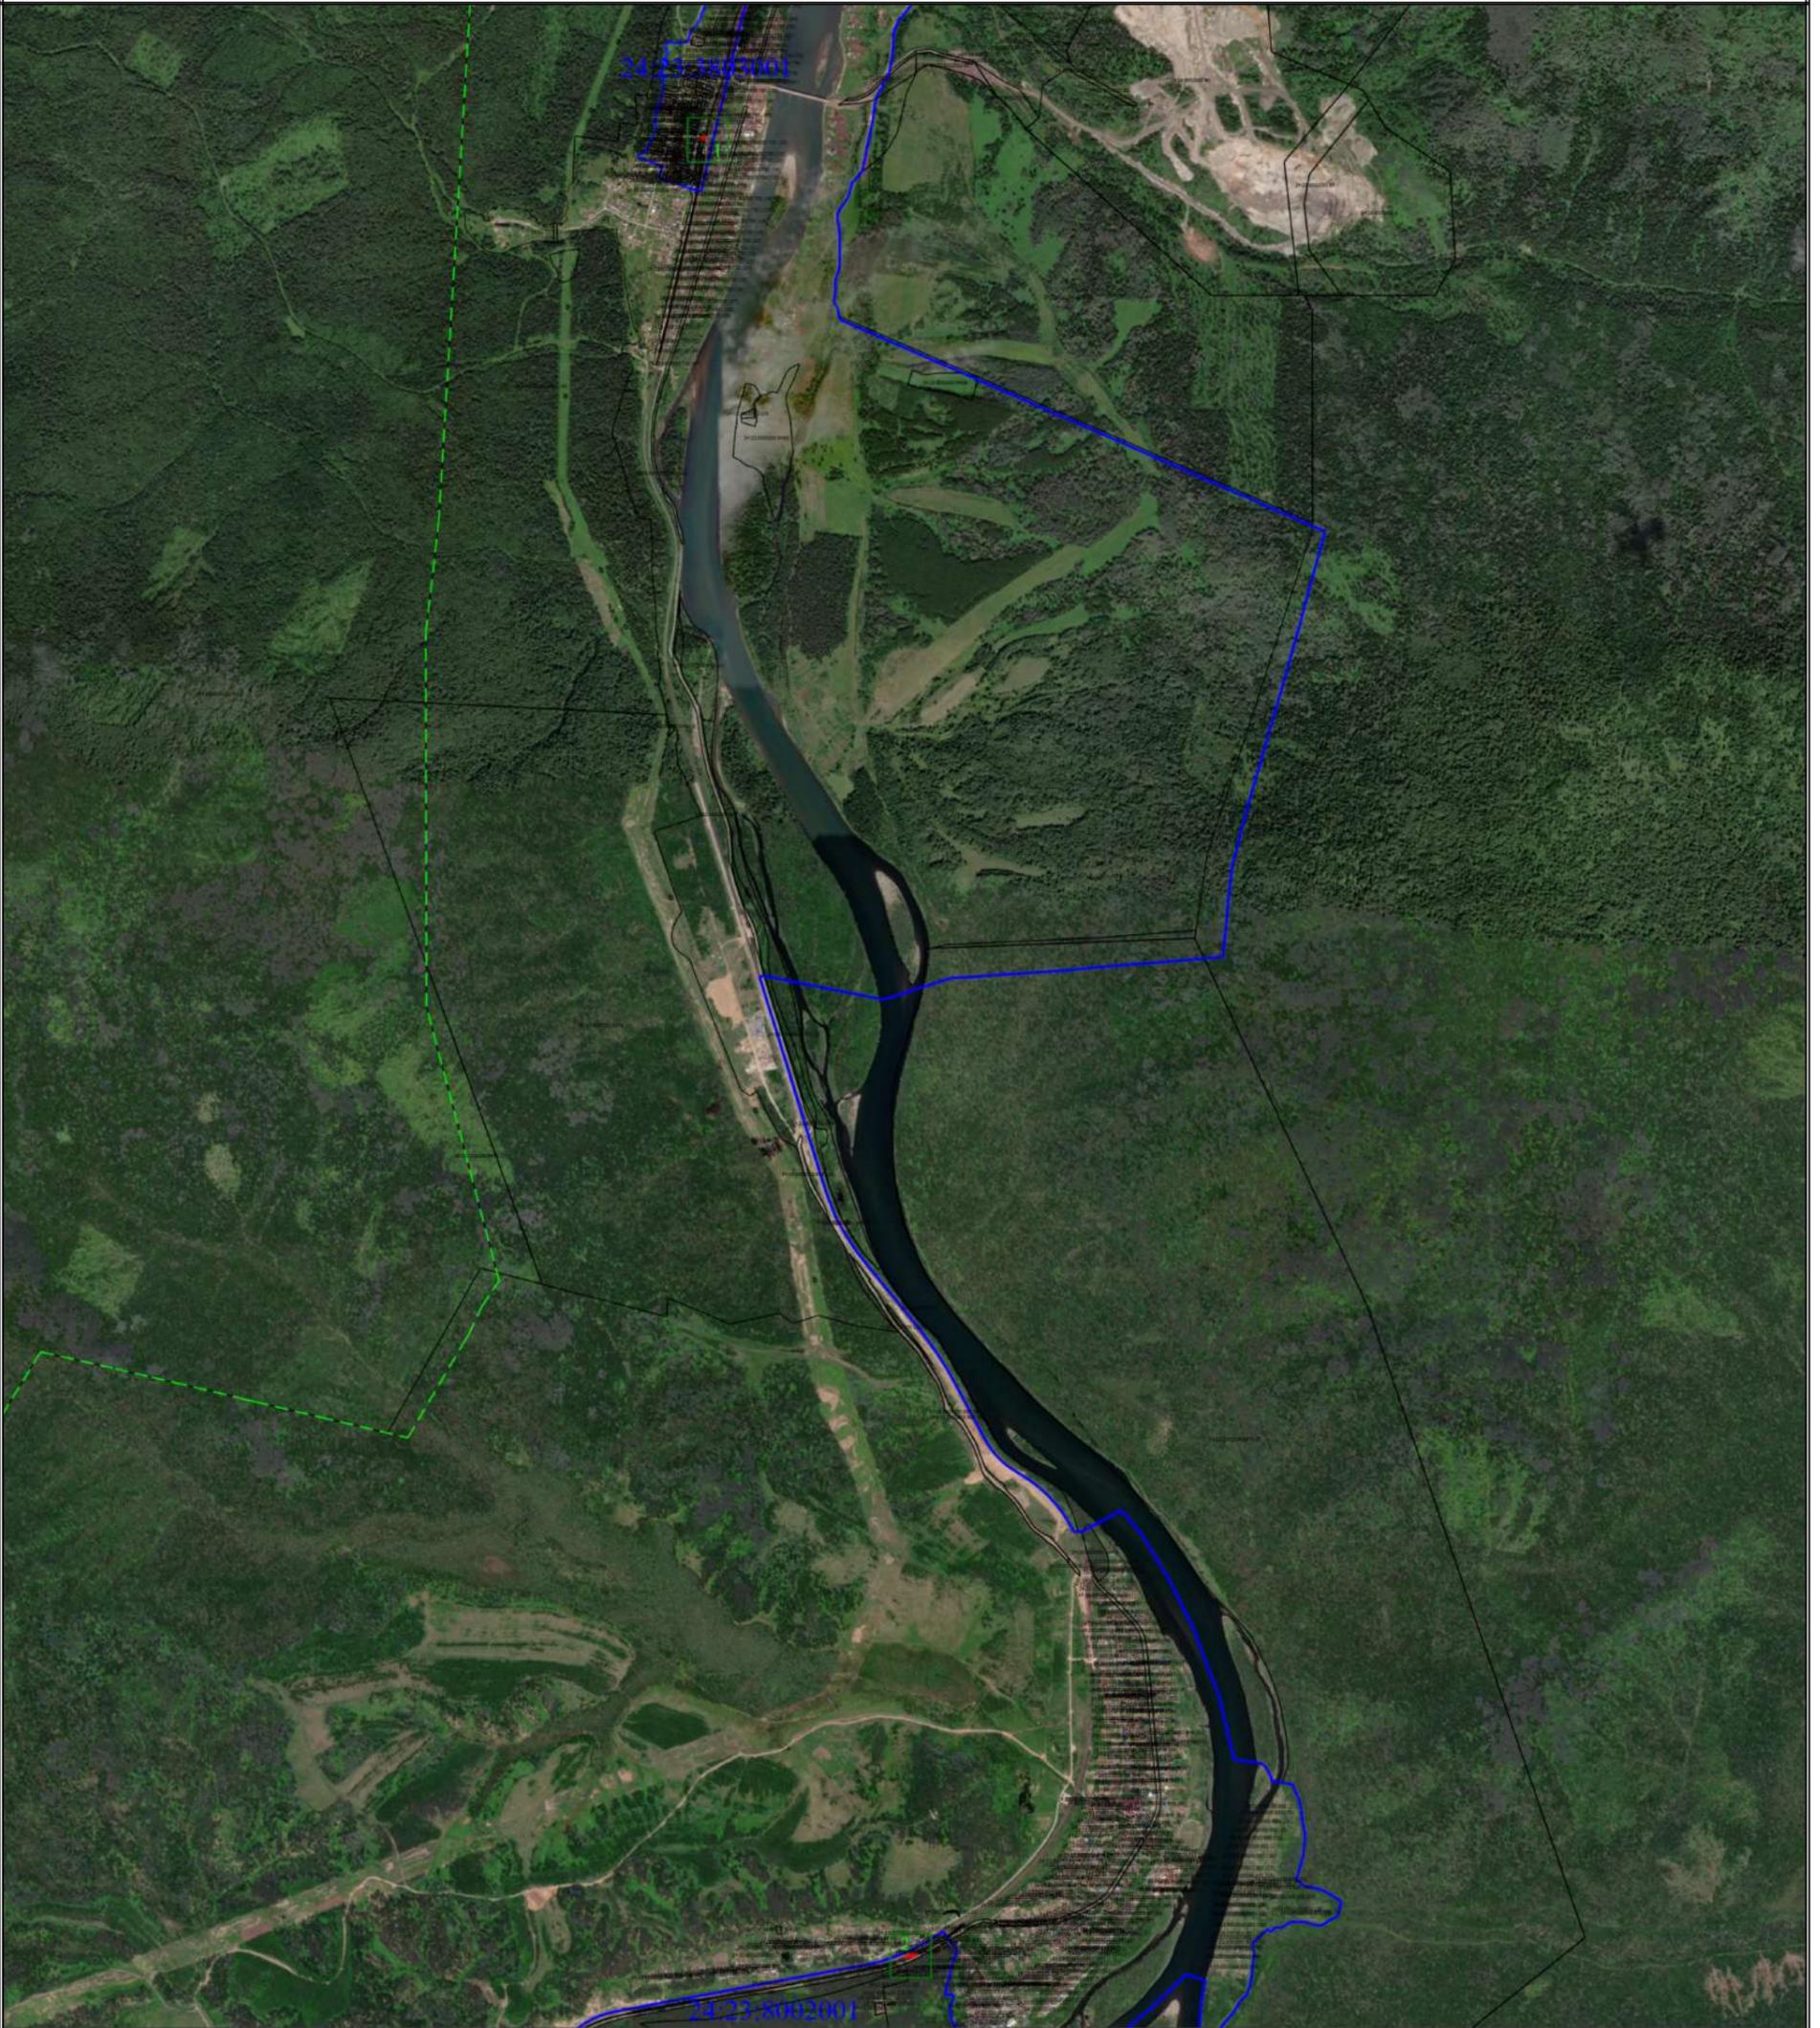

Масштаб 1:30000

Условные обозначения

- - Характерная точка границы, сведения о которой позволяют однозначно определить ее положение на местности
- 1 - Обозначение новой характерной точки
- - Часть границы, сведения ЕГРН о которой позволяют однозначно определить ее положение на местности
- 24:23:3803001:89 - Кадастровый номер земельного участка
- 24:23:3803001:607 (1) - Обозначение контура земельного участка
- - Граница кадастрового квартала
- 24:23:3803001 - Номер кадастрового квартала
- - Проектная граница публичного сервитута
- - Обозначение контура устанавливаемого публичного сервитута

Схема расположения границ публичного сервитута

Выносной лист 1



Масштаб 1:1000

Условные обозначения

- - Характерная точка границы, сведения о которой позволяют однозначно определить ее положение на местности
- 1 - Обозначение новой характерной точки
- - Часть границы, сведения ЕГРН о которой позволяют однозначно определить ее положение на местности

24:23:3803001:117 - Cadastral number of the land plot

24:23:3803001:607 (1) - Designation of the contour of the land plot

— - Boundary of the cadastral quarter

24:23:3803001 - Cadastral quarter number

— - Project boundary of the public servitude

— - Designation of the contour of the public servitude

Схема расположения границ публичного сервитута

Выносной лист 2



Масштаб 1:700

Условные обозначения

- - Характерная точка границы, сведения о которой позволяют однозначно определить ее положение на местности
- 1 - Обозначение новой характерной точки
- - Часть границы, сведения ЕГРН о которой позволяют однозначно определить ее положение на местности

24:23:8002001:1 - Кадастровый номер земельного участка

24:23:0000000:883 (7) - Обозначение контура земельного участка

— - Граница кадастрового квартала

24:23:3803001 - Номер кадастрового квартала

— - Проектная граница публичного сервитута

1 - Обозначение контура публичного сервитута